


TLORIS

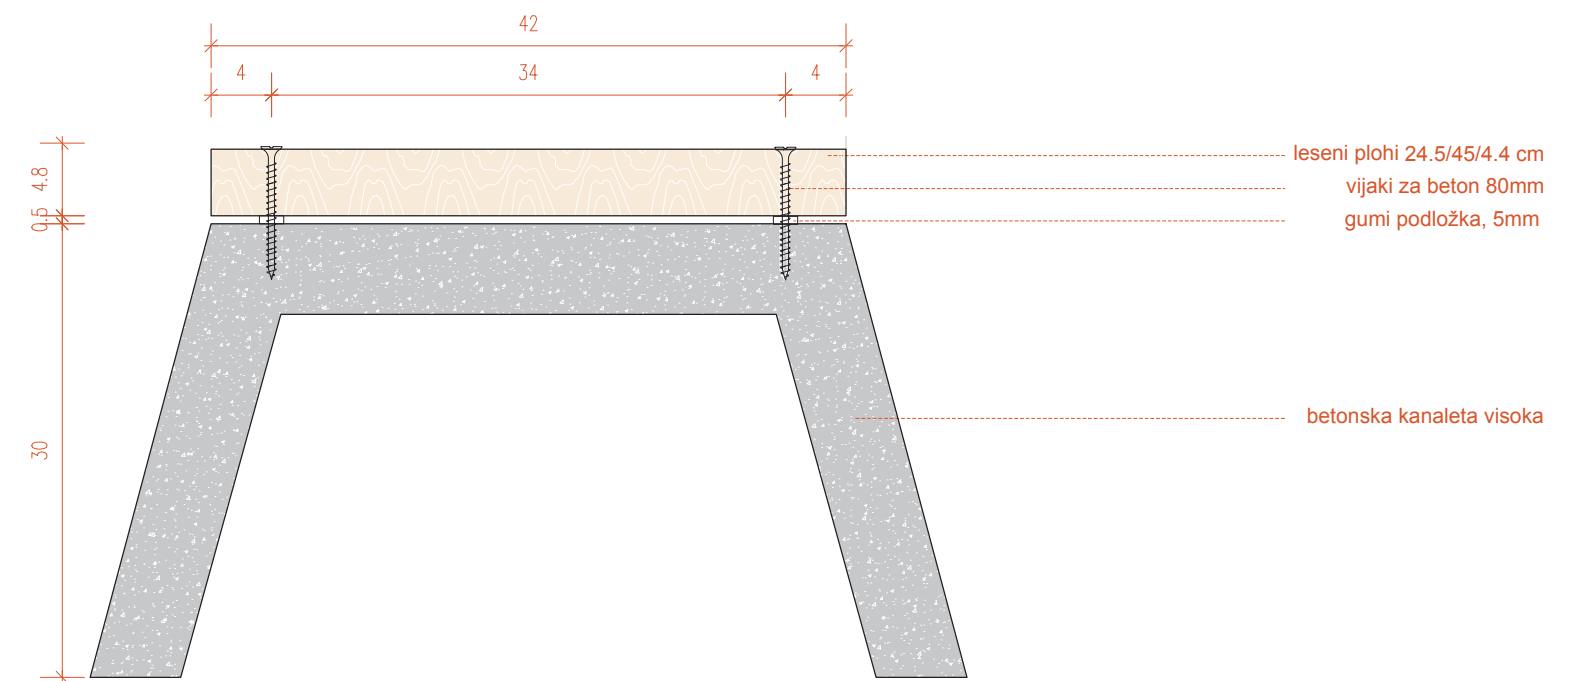

PREREZ

prostoRož

ETM VIPAVA


detajl **KLOP.BREZ.NASLONJALA**

številka **02**


merilo **1:50**

datum **10.9.2020**

VSE MERE PREVERITI NA LICU MESTA IN JIH PRILAGODITI DEJANSKEMU STANJU! MOŽNA SO ODSTOPANJA ZARADI IZVEDBE. VSE NEJASNOSTI USKLADITI Z ARHITEKTOM! IZVAJALEC MORA PRIDOBITI POTRDITEV VZORCA! ELEMENT MORA ZADOSTITI VSEM PREDPISOM (GLEJ TUDI POŽARNI IN AKUSTIČNI ELABORAT)! VSI DETALJI SO AVTORSKA LAST KOMBINATA. KAKRŠNO KILJ KOPIRANJE, RAZMNOŽEVANJE IN UPORABA BREZ VEDNOSTI AVTORJA JE PREPOVEDANO.

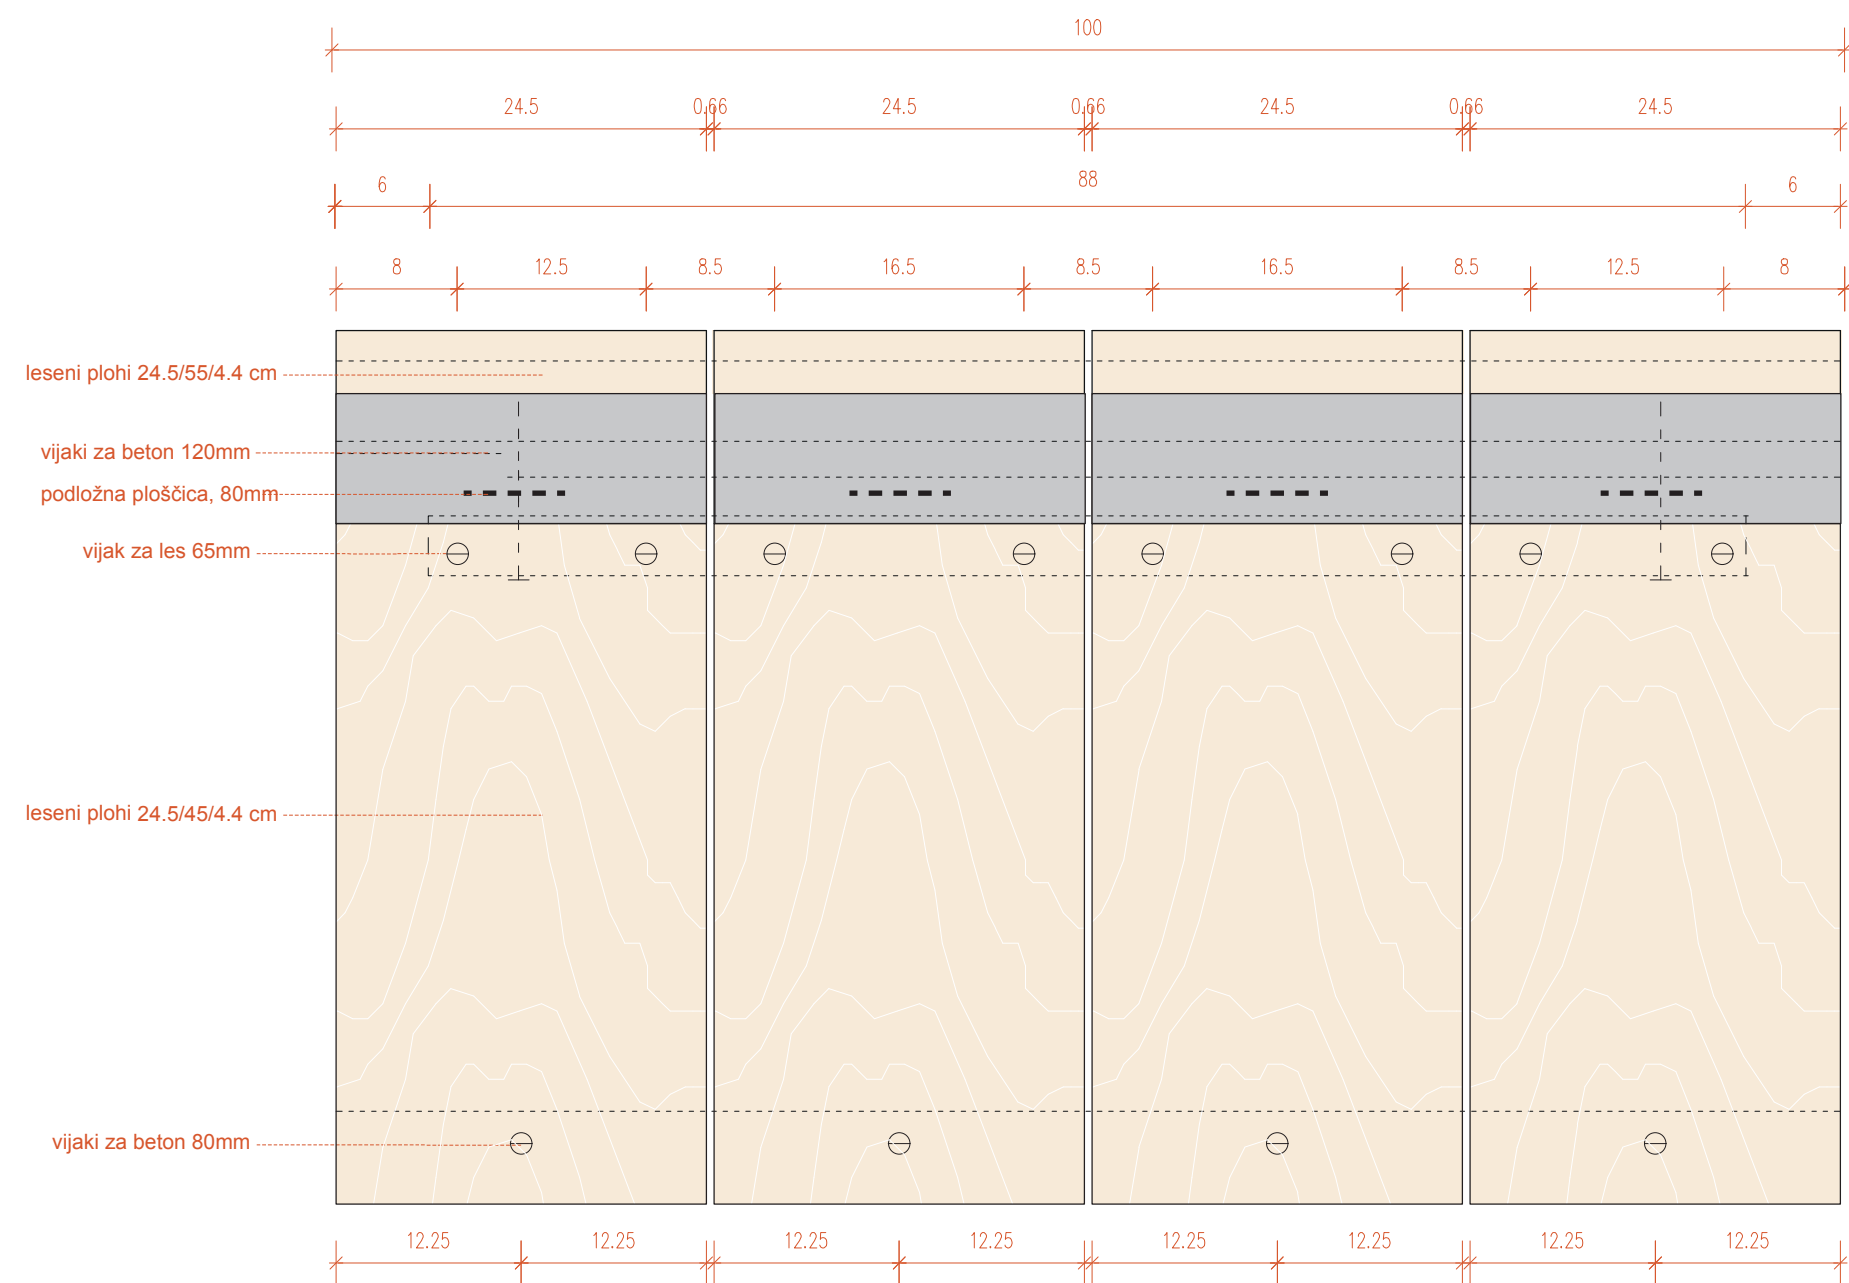

TLORIS

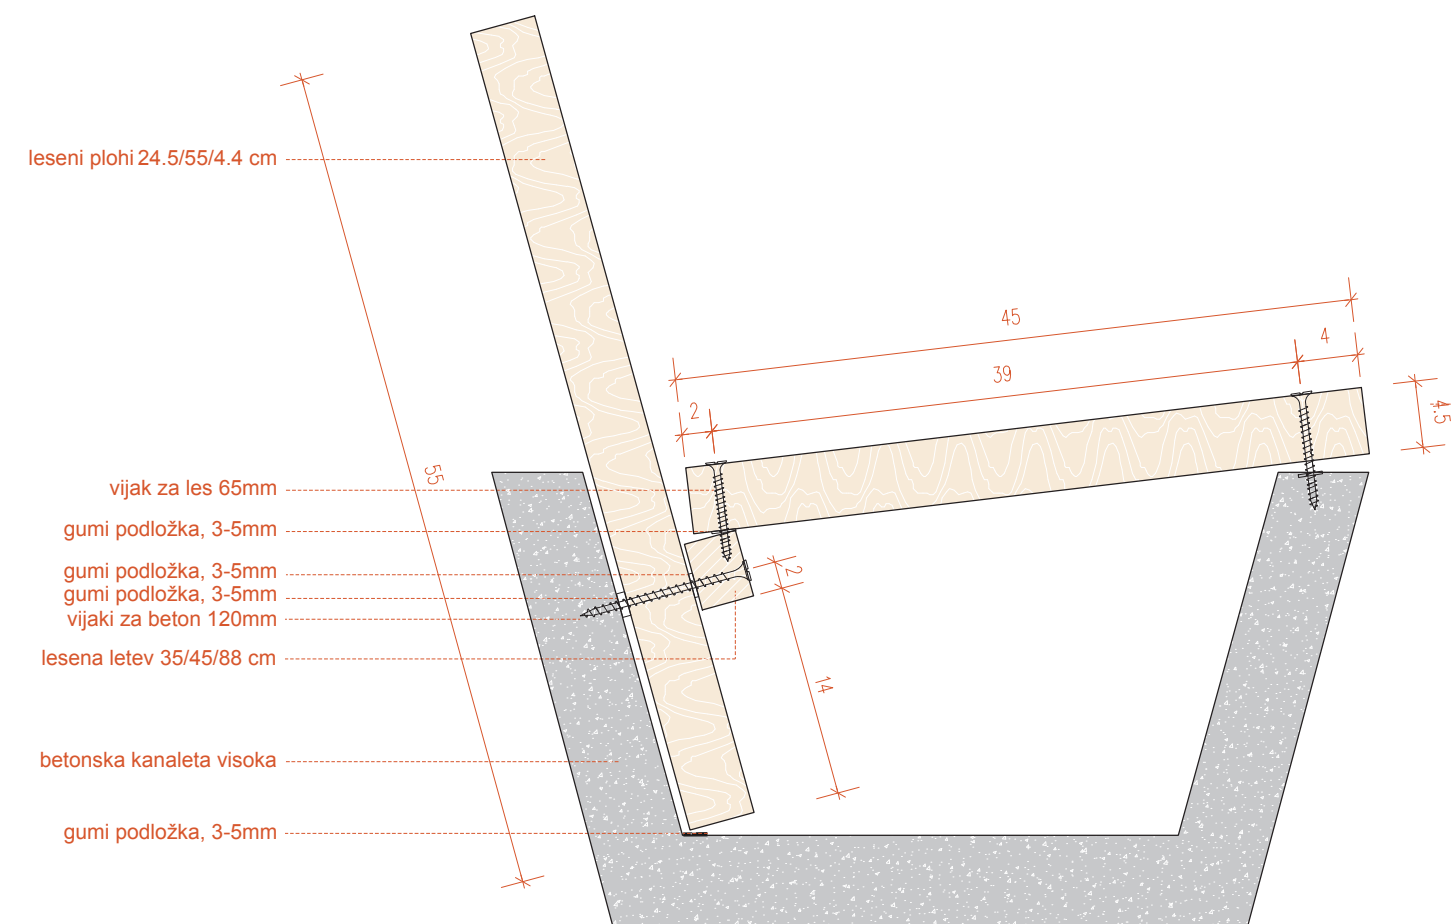

PREREZ

**prostoRož**

**ETM VIPAVA**

detalj **KLOP Z NASLONJALOM**

številka **02**

merilo **1:50**

datum **10.9.2020**

VSE MERE PREVERITI NA LICU MESTA IN JIH PRILAGODITI DEJANSKEMU STANJU! MOŽNA SO ODSTOPANJA ZARADI IZVEDBE. VSE NEJASNOSTI USKLADITI Z ARHITEKTOM! IZVAJALEC MORA PRIDOBITI POTRDITEV VZORCA! ELEMENT MORA ZADOSTITI VSEM PREDPISOM (GLEJ TUDI POŽARNI IN AKUSTIČNI ELABORAT)! VSI DETAJLI SO AVTORSKA LAST KOMBINATA. KAKRŠNO KILI KOPIRANJE, RAZMNOŽEVANJE IN UPORABA BREZ VEDNOSTI AVTORJA JE PREPOVEDANO.